

Fases proyecto

| REV | DESCRIPCIÓN | FECHA |
|-----|-----------------|------------|
| 0.1 | ANTEPROYECTO | -/-/2018 |
| 0.2 | PROYECTO BÁSICO | 30/05/2018 |

Proyecto
Básico y de Ejecución
110 viviendas
Urb. La Lobilla

Promotor



Arquitecto

D. Juan Antonio Serrano Tirao
Plaza Marqués de Salamanca, local 3.
29401 Marbella (Málaga)
Tf: 0034 952 902 887
e-mail: inspire@serranofont.com
http://www.serranofont.com

Coordinador de proyecto

Información


Situación URB. La Lobilla 11-R
Municipio Estepona (Málaga)
Expediente 0177-18
Fecha Octubre 2018
Fase del proyecto P.Básico y Ejecución

Título de plano e: 1/200


Distribución Nivel -3



Plano dibujado por
Fecha plano 15/06/2018
Sustituye a plano
Número de plano

Revisión R0.0

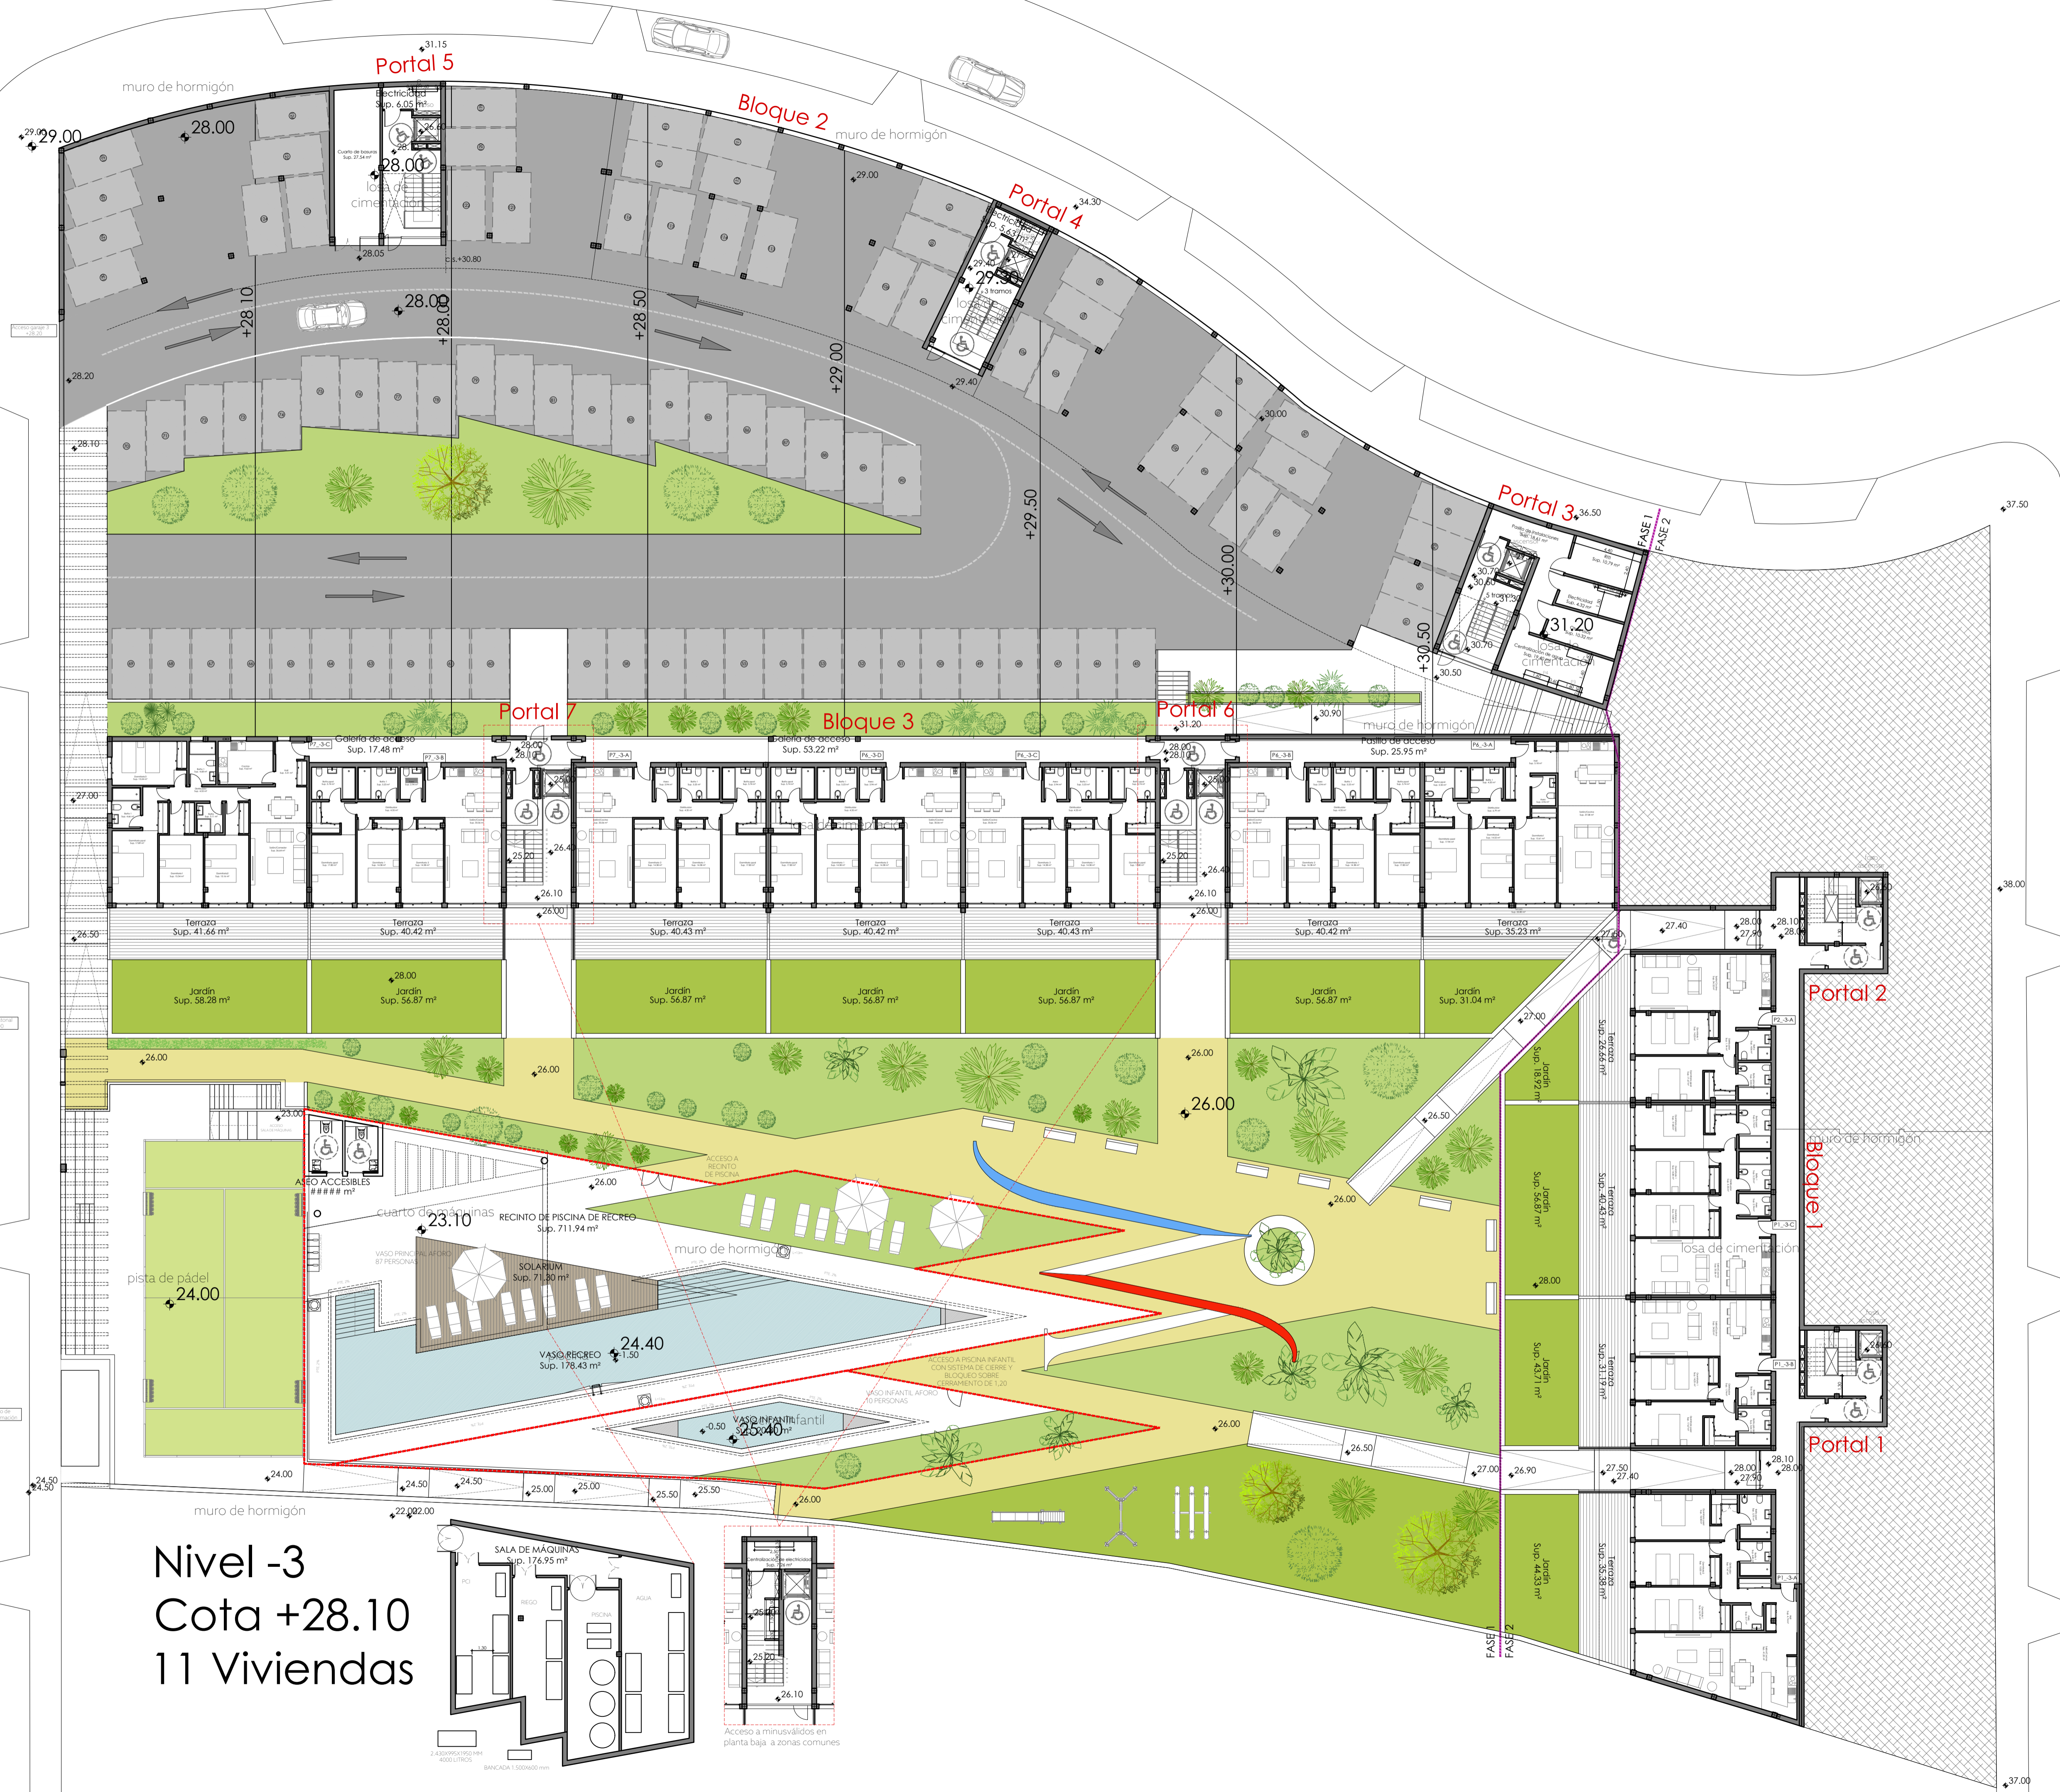

Nivel -3
Cota +28.10
11 Viviendas

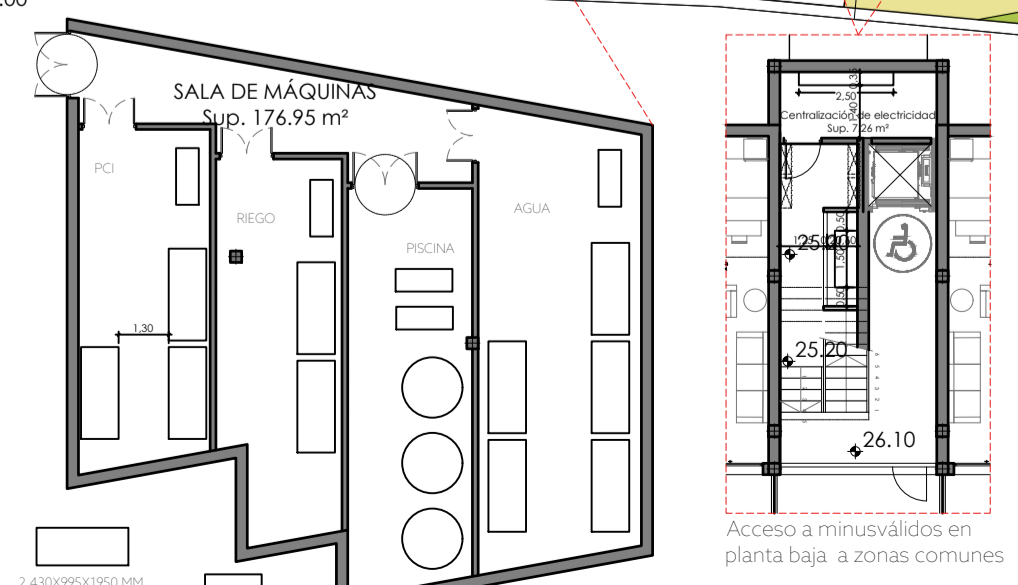

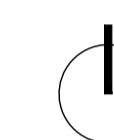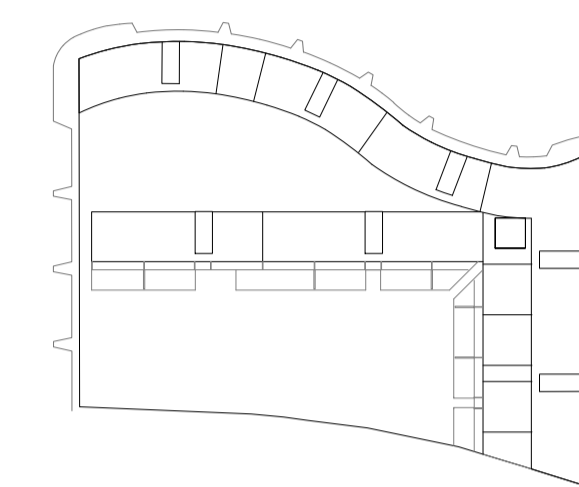

Fases proyecto

| REV | DESCRIPCIÓN | FECHA |
|-----|-----------------|------------|
| 0.1 | ANTEPROYECTO | -/-/2018 |
| 0.2 | PROYECTO BÁSICO | 30/05/2018 |
| | | |
| | | |
| | | |
| | | |

Proyecto

Proyecto Básico y de Ejecución 110 viviendas Urb. La Lobilla

Promotor



Arquitecto

D. Juan Antonio Serrano Tirao
Plaza Marqués de Salamanca, local 3,
29401 Marbella (Málaga)
Tlf: 0034 952 902 887
e-mail: inspire@serranofont.com
http://www.serranofont.com

Coordinador de proyecto

Información


Situación **URB. La Lobilla 11-R**
Municipio **Estepona (Málaga)**
Expediente **0177-18**
Fecha **Octubre 2018**
Fase del proyecto **P.Básico y Ejecución**



Título de plano **e: 1/200**

Distribución Nivel -2

Plano dibujado por
Fecha plano **15/06/2018**
Sustituye a plano
Número de plano

Nivel -2
Cota +31.30
13 Viviendas

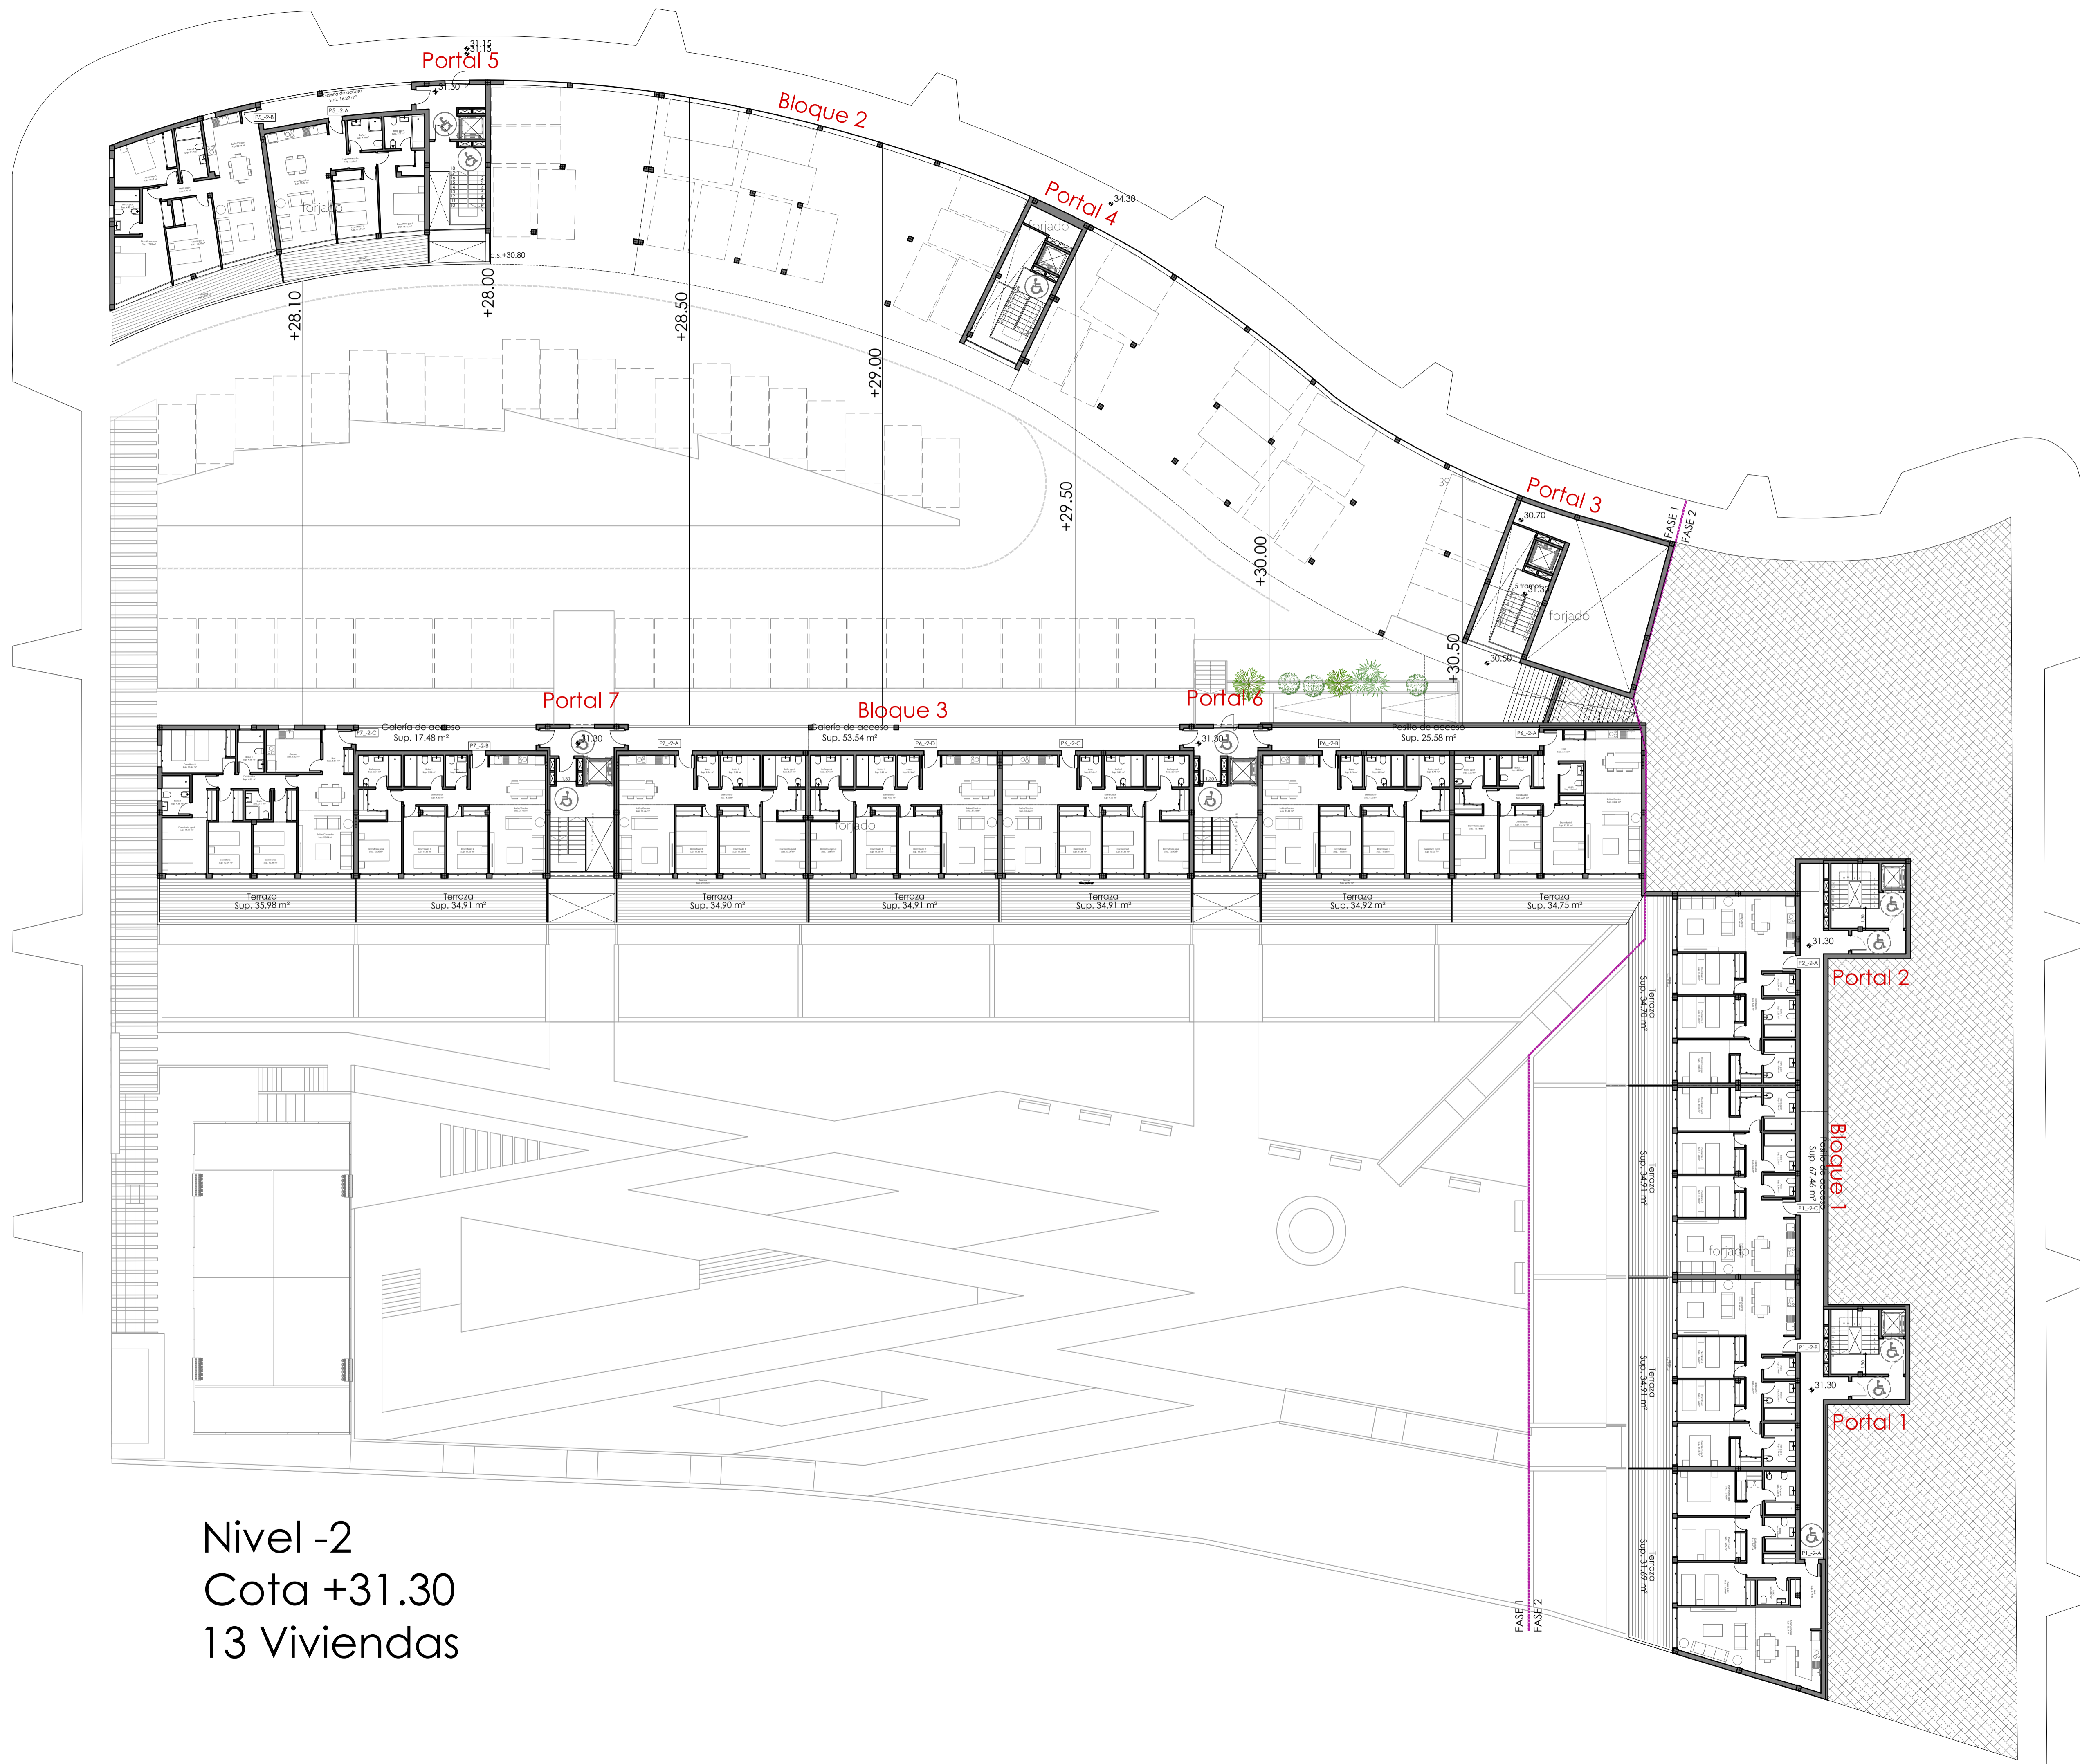

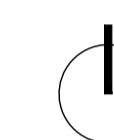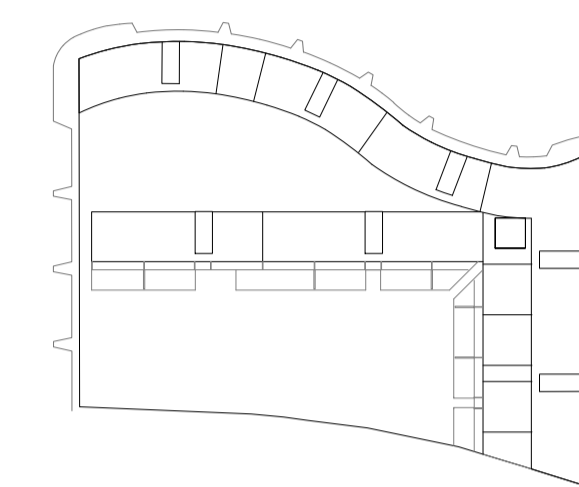

Fases proyecto

| REV | DESCRIPCIÓN | FECHA |
|-----|-----------------|------------|
| 0.1 | ANTEPROYECTO | -/-/2018 |
| 0.2 | PROYECTO BÁSICO | 30/05/2018 |

Proyecto

Proyecto Básico y de Ejecución 110 viviendas Urb. La Lobilla

Promotor



Arquitecto

D. Juan Antonio Serrano Tirao
Plaza Marqués de Salamanca, local 3,
29401 Marbella (Málaga)
Tlf: 0034 952 902 887
e-mail: inspire@serranofont.com
http://www.serranofont.com

Coordinador de proyecto


Información

Situación **URB. La Lobilla 11-R**
Municipio **Estepona (Málaga)**
Expediente **0177-18**
Fecha **Octubre 2018**
Fase del proyecto **P.Básico y Ejecución**


Título de plano e: 1/200

Distribución Nivel -1

Plano dibujado por
Fecha plano 15/06/2018
Sustituye a plano
Número de plano

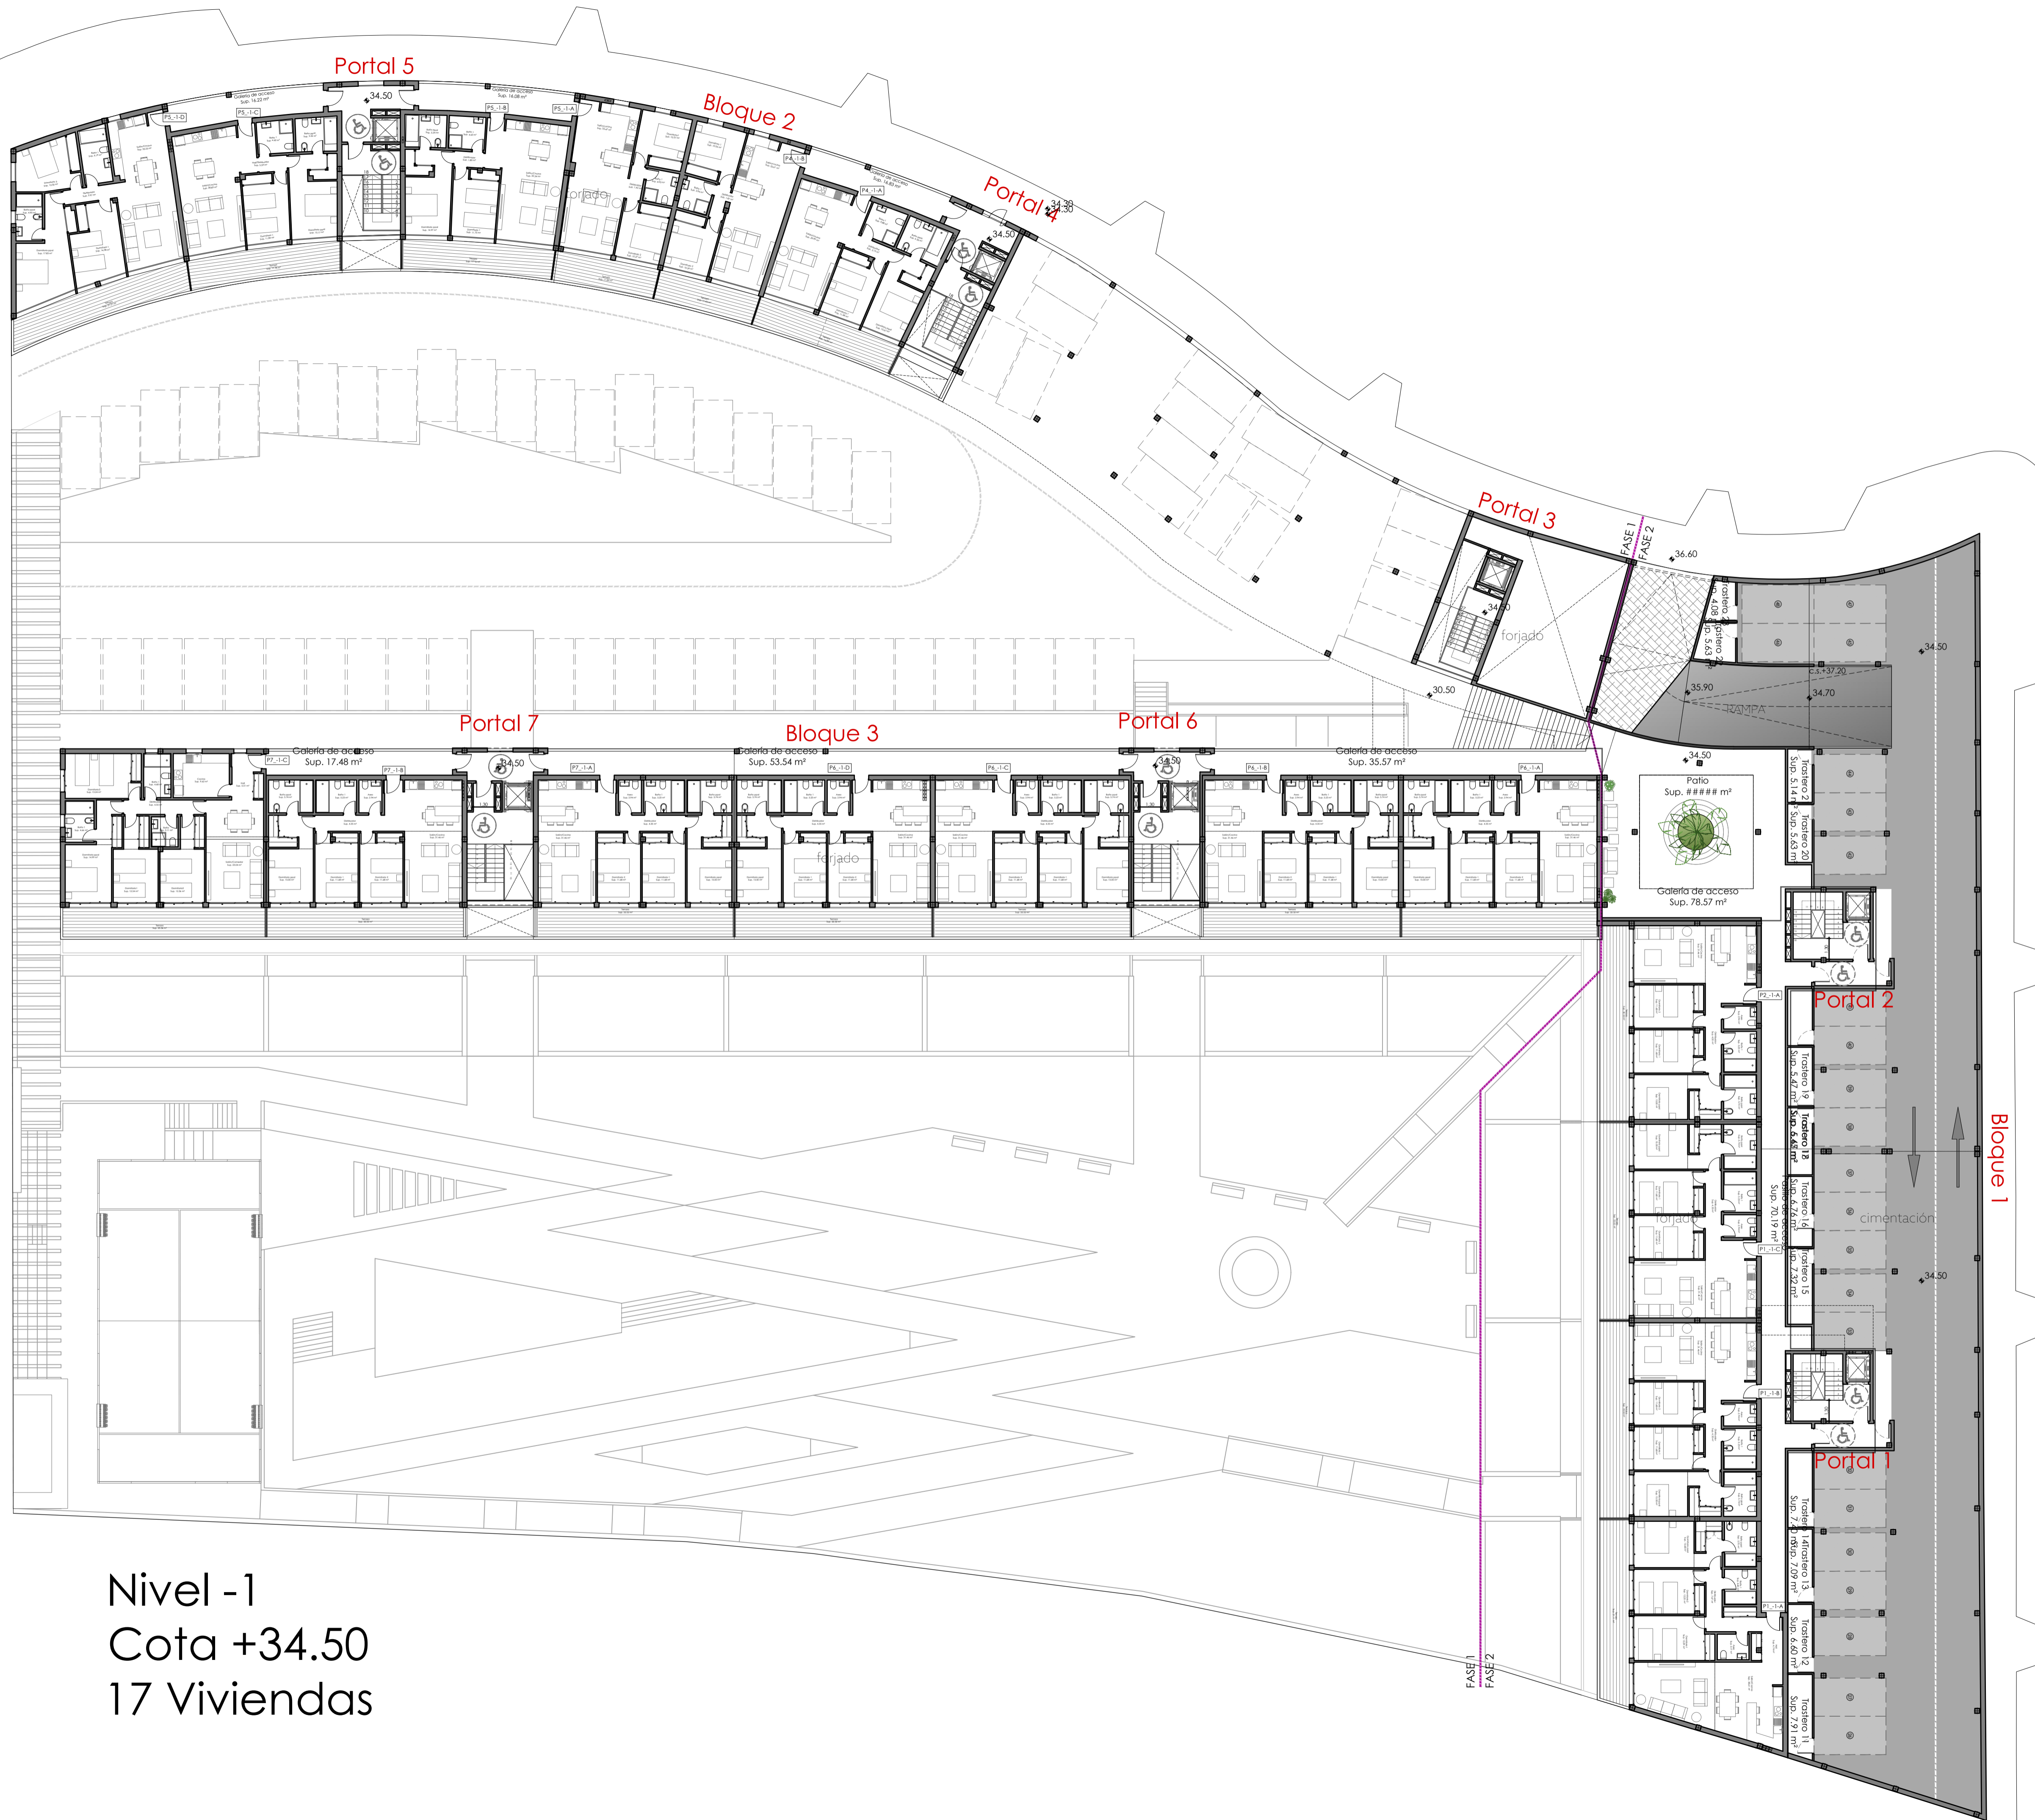

Nivel -1
Cota +34.50
17 Viviendas

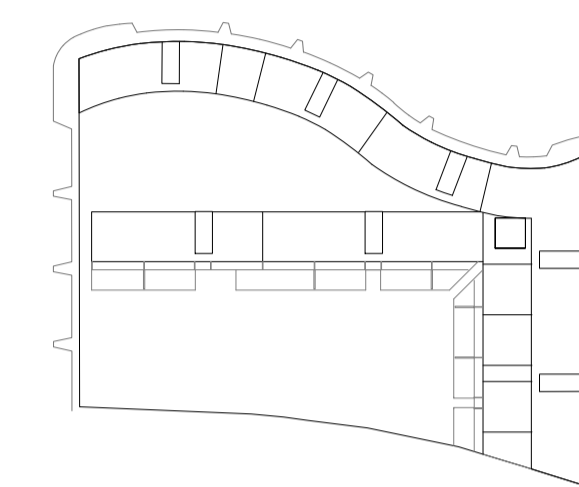

Fases proyecto

| REV | DESCRIPCIÓN | FECHA |
|-----|-----------------|------------|
| 0.1 | ANTEPROYECTO | -/-/2018 |
| 0.2 | PROYECTO BÁSICO | 30/05/2018 |

Proyecto

Proyecto Básico y de Ejecución 110 viviendas Urb.La Lobilla

Promotor



Arquitecto

D. Juan Antonio Serrano Tirao
Plaza Marqués de Salamanca, local 3,
29401 Marbella (Málaga)
Tlf: 0034 952 902 887
e-mail: inspire@serranofont.com
http://www.serranofont.com

Coordinador de proyecto

Información

Situación **URB. La Lobilla 11-R**
Municipio **Estepona (Málaga)**
Expediente **0177-18**
Fecha **Octubre 2018**
Fase del proyecto **P.Básico y Ejecución**

Título de plano e: 1/200

Distribución Nivel 0


Plano dibujado por
Fecha plano 15/06/2018
Sustituye a plano
Número de plano



Nivel 0
Cota +37.70
21 Viviendas



Nivel +1
Cota +40.90
18 Viviendas

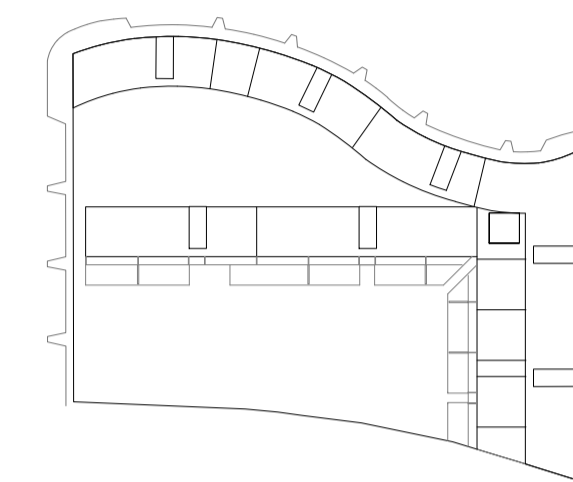

Fases proyecto

| REV | DESCRIPCIÓN | FECHA |
|-----|-----------------|------------|
| 0.1 | ANTEPROYECTO | -/-/2018 |
| 0.2 | PROYECTO BÁSICO | 30/05/2018 |

Proyecto
Proyecto Básico y de Ejecución 110 viviendas Urb.La Lobilla

Promotor



Arquitecto

D. Juan Antonio Serrano Tirao
Plaza Marqués de Salamanca, local 3,
29401 Marbella (Málaga)
Tlf: 0034 952 902 887
e-mail: inspire@serranofont.com
http://www.serranofont.com

Coordinador de proyecto


Información

Situación **URB. La Lobilla 11-R**
Municipio **Estepona (Málaga)**
Expediente **0177-18**
Fecha **Octubre 2018**
Fase del proyecto **P.Básico y Ejecución**



Título de plano e: 1/200

Distribución Nivel +1

Plano dibujado por
Fecha plano 15/06/2018
Sustituye a plano
Número de plano

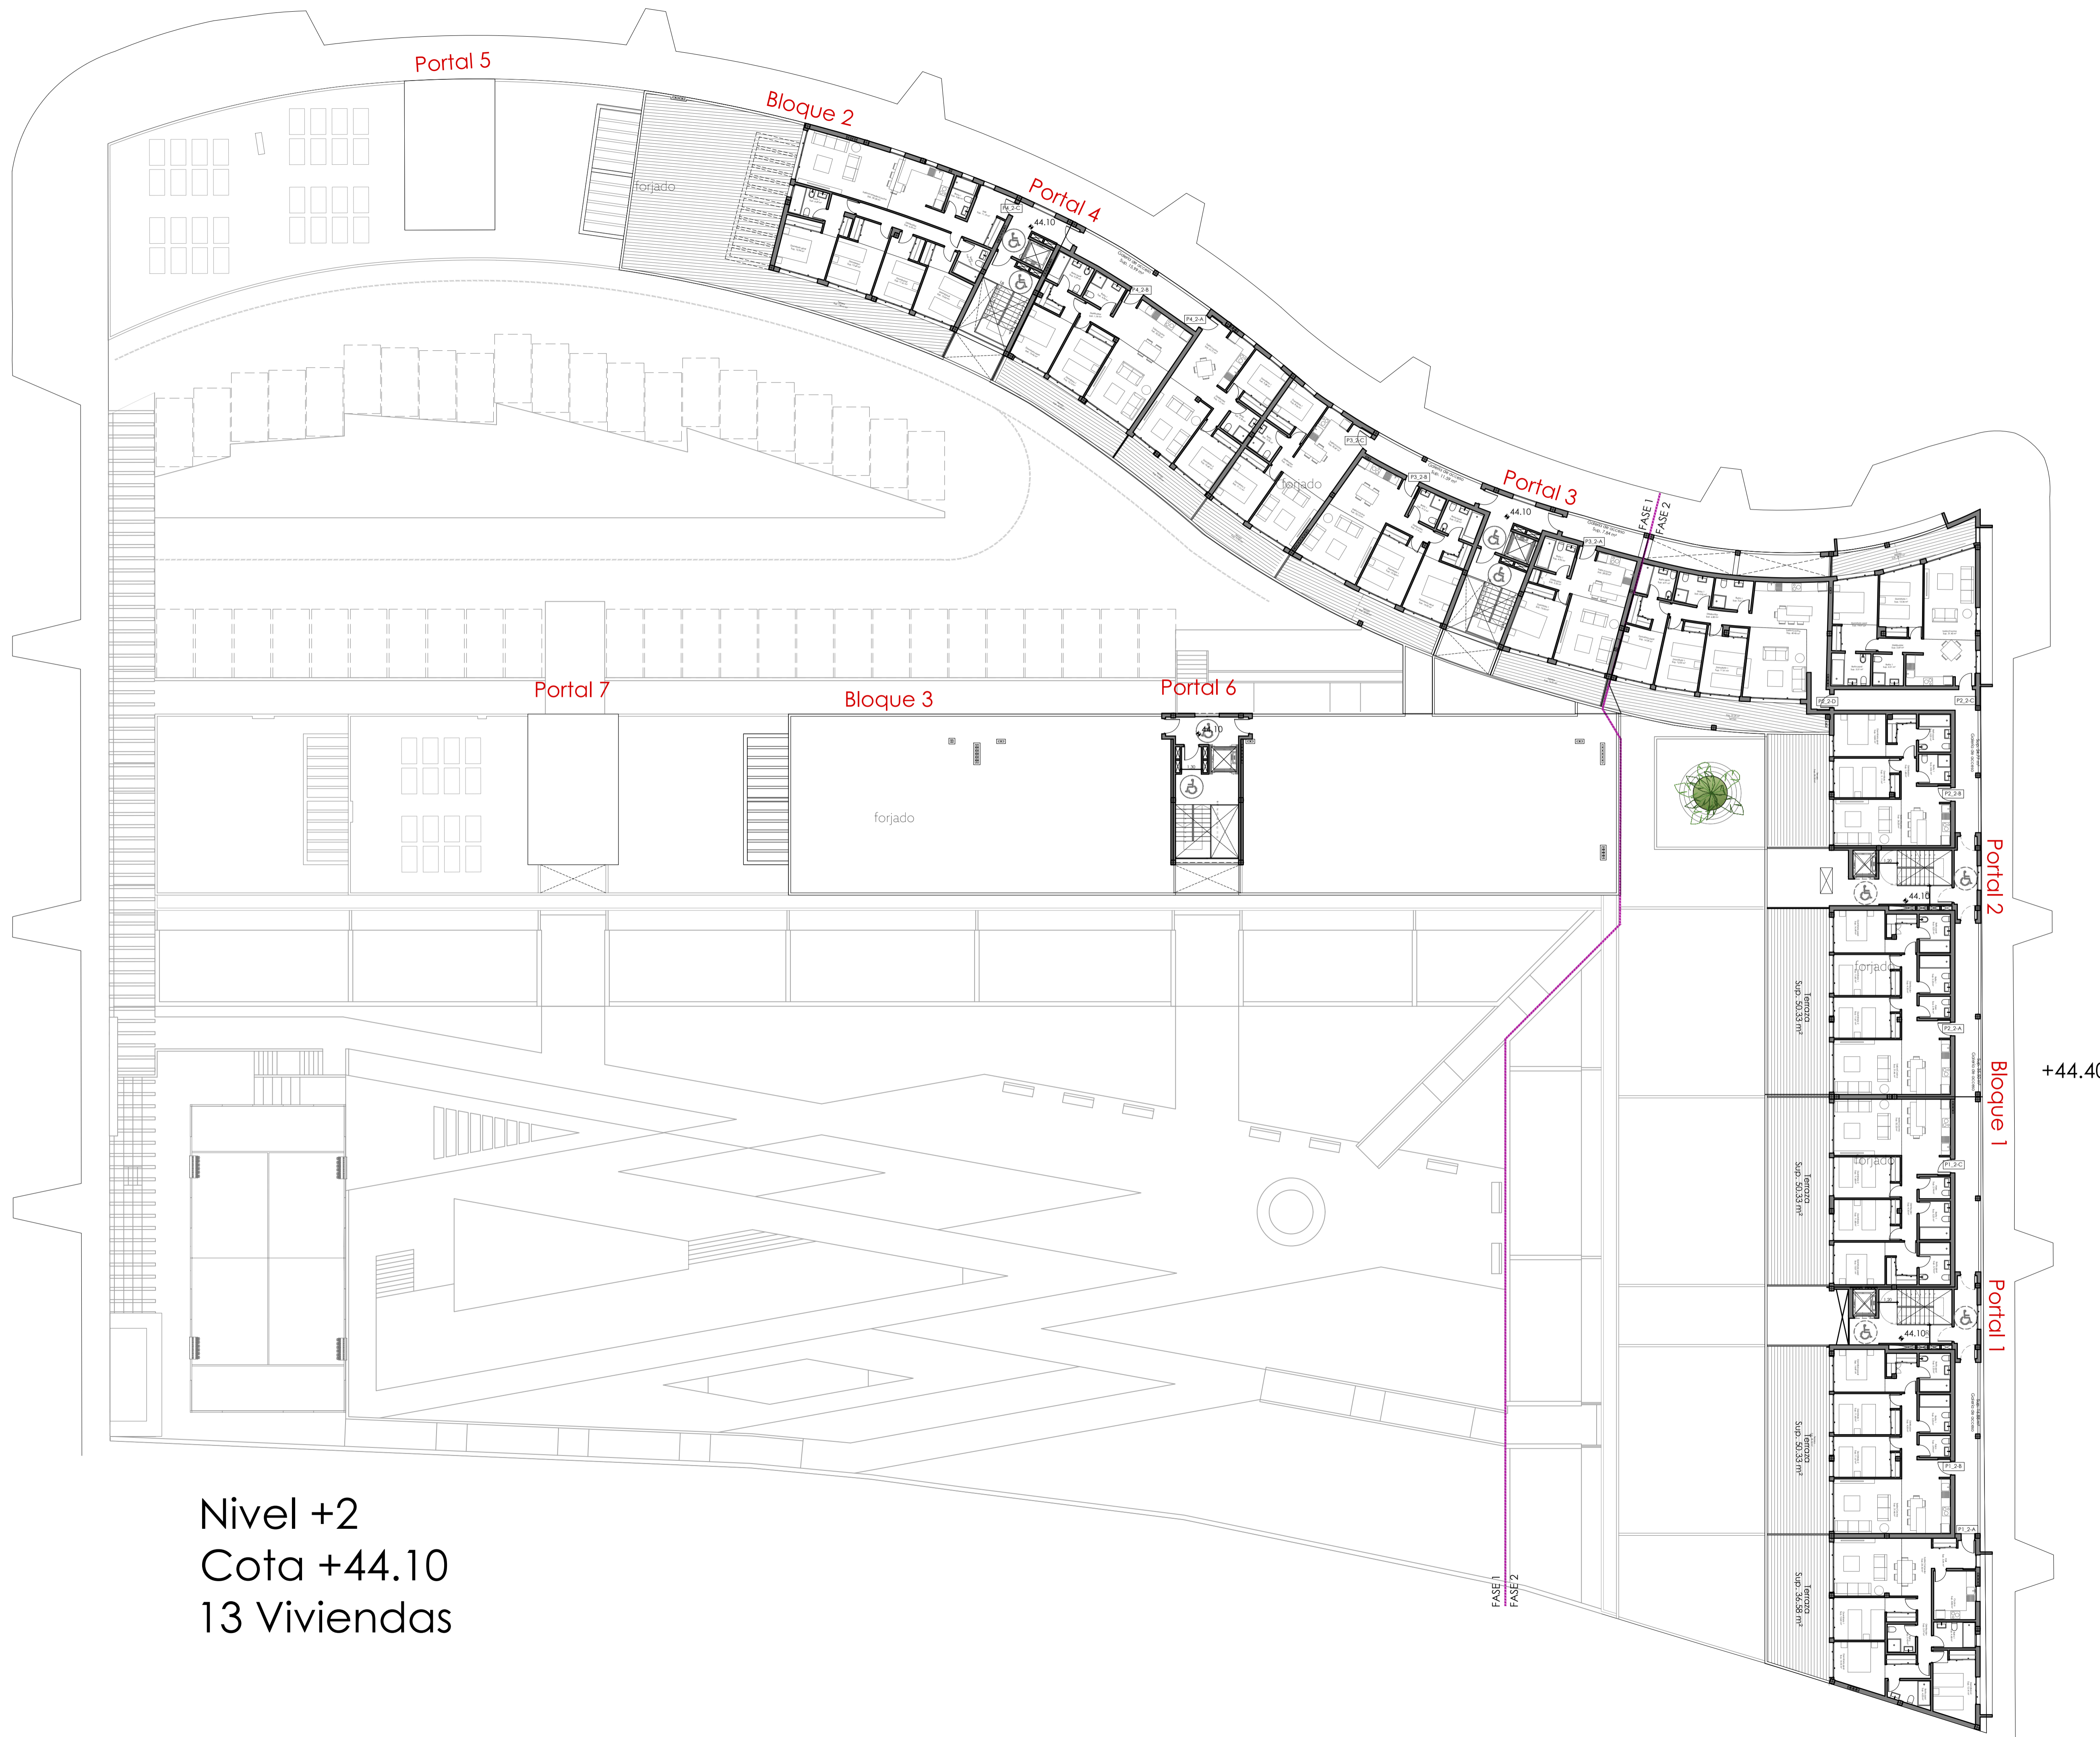

Nivel +2
Cota +44.10
13 Viviendas

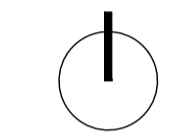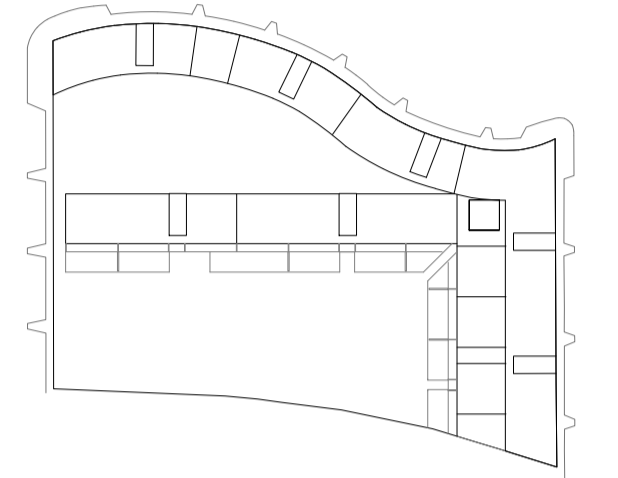

Fases proyecto

| REV | DESCRIPCIÓN | FECHA |
|-----|-----------------|------------|
| 0.1 | ANTEPROYECTO | -/-/2018 |
| 0.2 | PROYECTO BÁSICO | 30/05/2018 |
| | | |
| | | |
| | | |
| | | |
| | | |
| | | |
| | | |
| | | |

Proyecto **Proyecto Básico y de Ejecución 110 viviendas Urb.La Lobilla**

Promotor

Arquitecto
D. Juan Antonio Serrano Tirao
Plaza Marqués de Salamanca, local 3,
29401 Marbella (Málaga)
Tlf: 0034 952 902 887
e-mail: inspire@serranofont.com
http://www.serranofont.com

Coordinador de proyecto

Información
Situación **URB. La Lobilla 11-R**
Municipio **Estepona (Málaga)**
Expediente **0177-18**
Fecha **Octubre 2018**
Fase del proyecto **P.Básico y Ejecución**


Título de plano e: 1/200

Distribución Nivel +2

Plano dibujado por
Fecha plano 15/06/2018
Sustituye a plano
Número de plano



Nivel +3
Cota +47.30
10 Viviendas

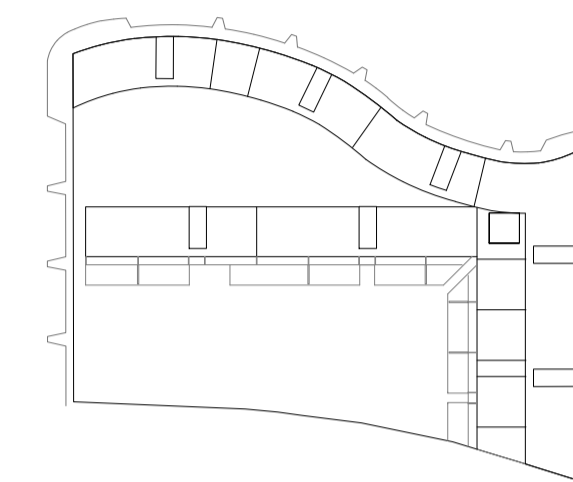

Fases proyecto

| REV | DESCRIPCIÓN | FECHA |
|-----|-----------------|------------|
| 0.1 | ANTEPROYECTO | -/-/2018 |
| 0.2 | PROYECTO BÁSICO | 30/05/2018 |

Proyecto

Proyecto Básico y de Ejecución 110 viviendas Urb.La Lobilla

Promotor



Arquitecto

D. Juan Antonio Serrano Tirao
Plaza Marqués de Salamanca, local 3.
29401 Marbella (Málaga)
Tlf: 0034 952 902 887
e-mail: inspire@serranofont.com
http://www.serranofont.com

Coordinador de proyecto


Información

Situación **URB. La Lobilla 11-R**
Municipio **Estepona (Málaga)**
Expediente **0177-18**
Fecha **Octubre 2018**
Fase del proyecto **P.Básico y Ejecución**


Título de plano e: 1/200

Distribución Nivel +3

Plano dibujado por
Fecha plano 15/06/2018
Sustituye a plano
Número de plano

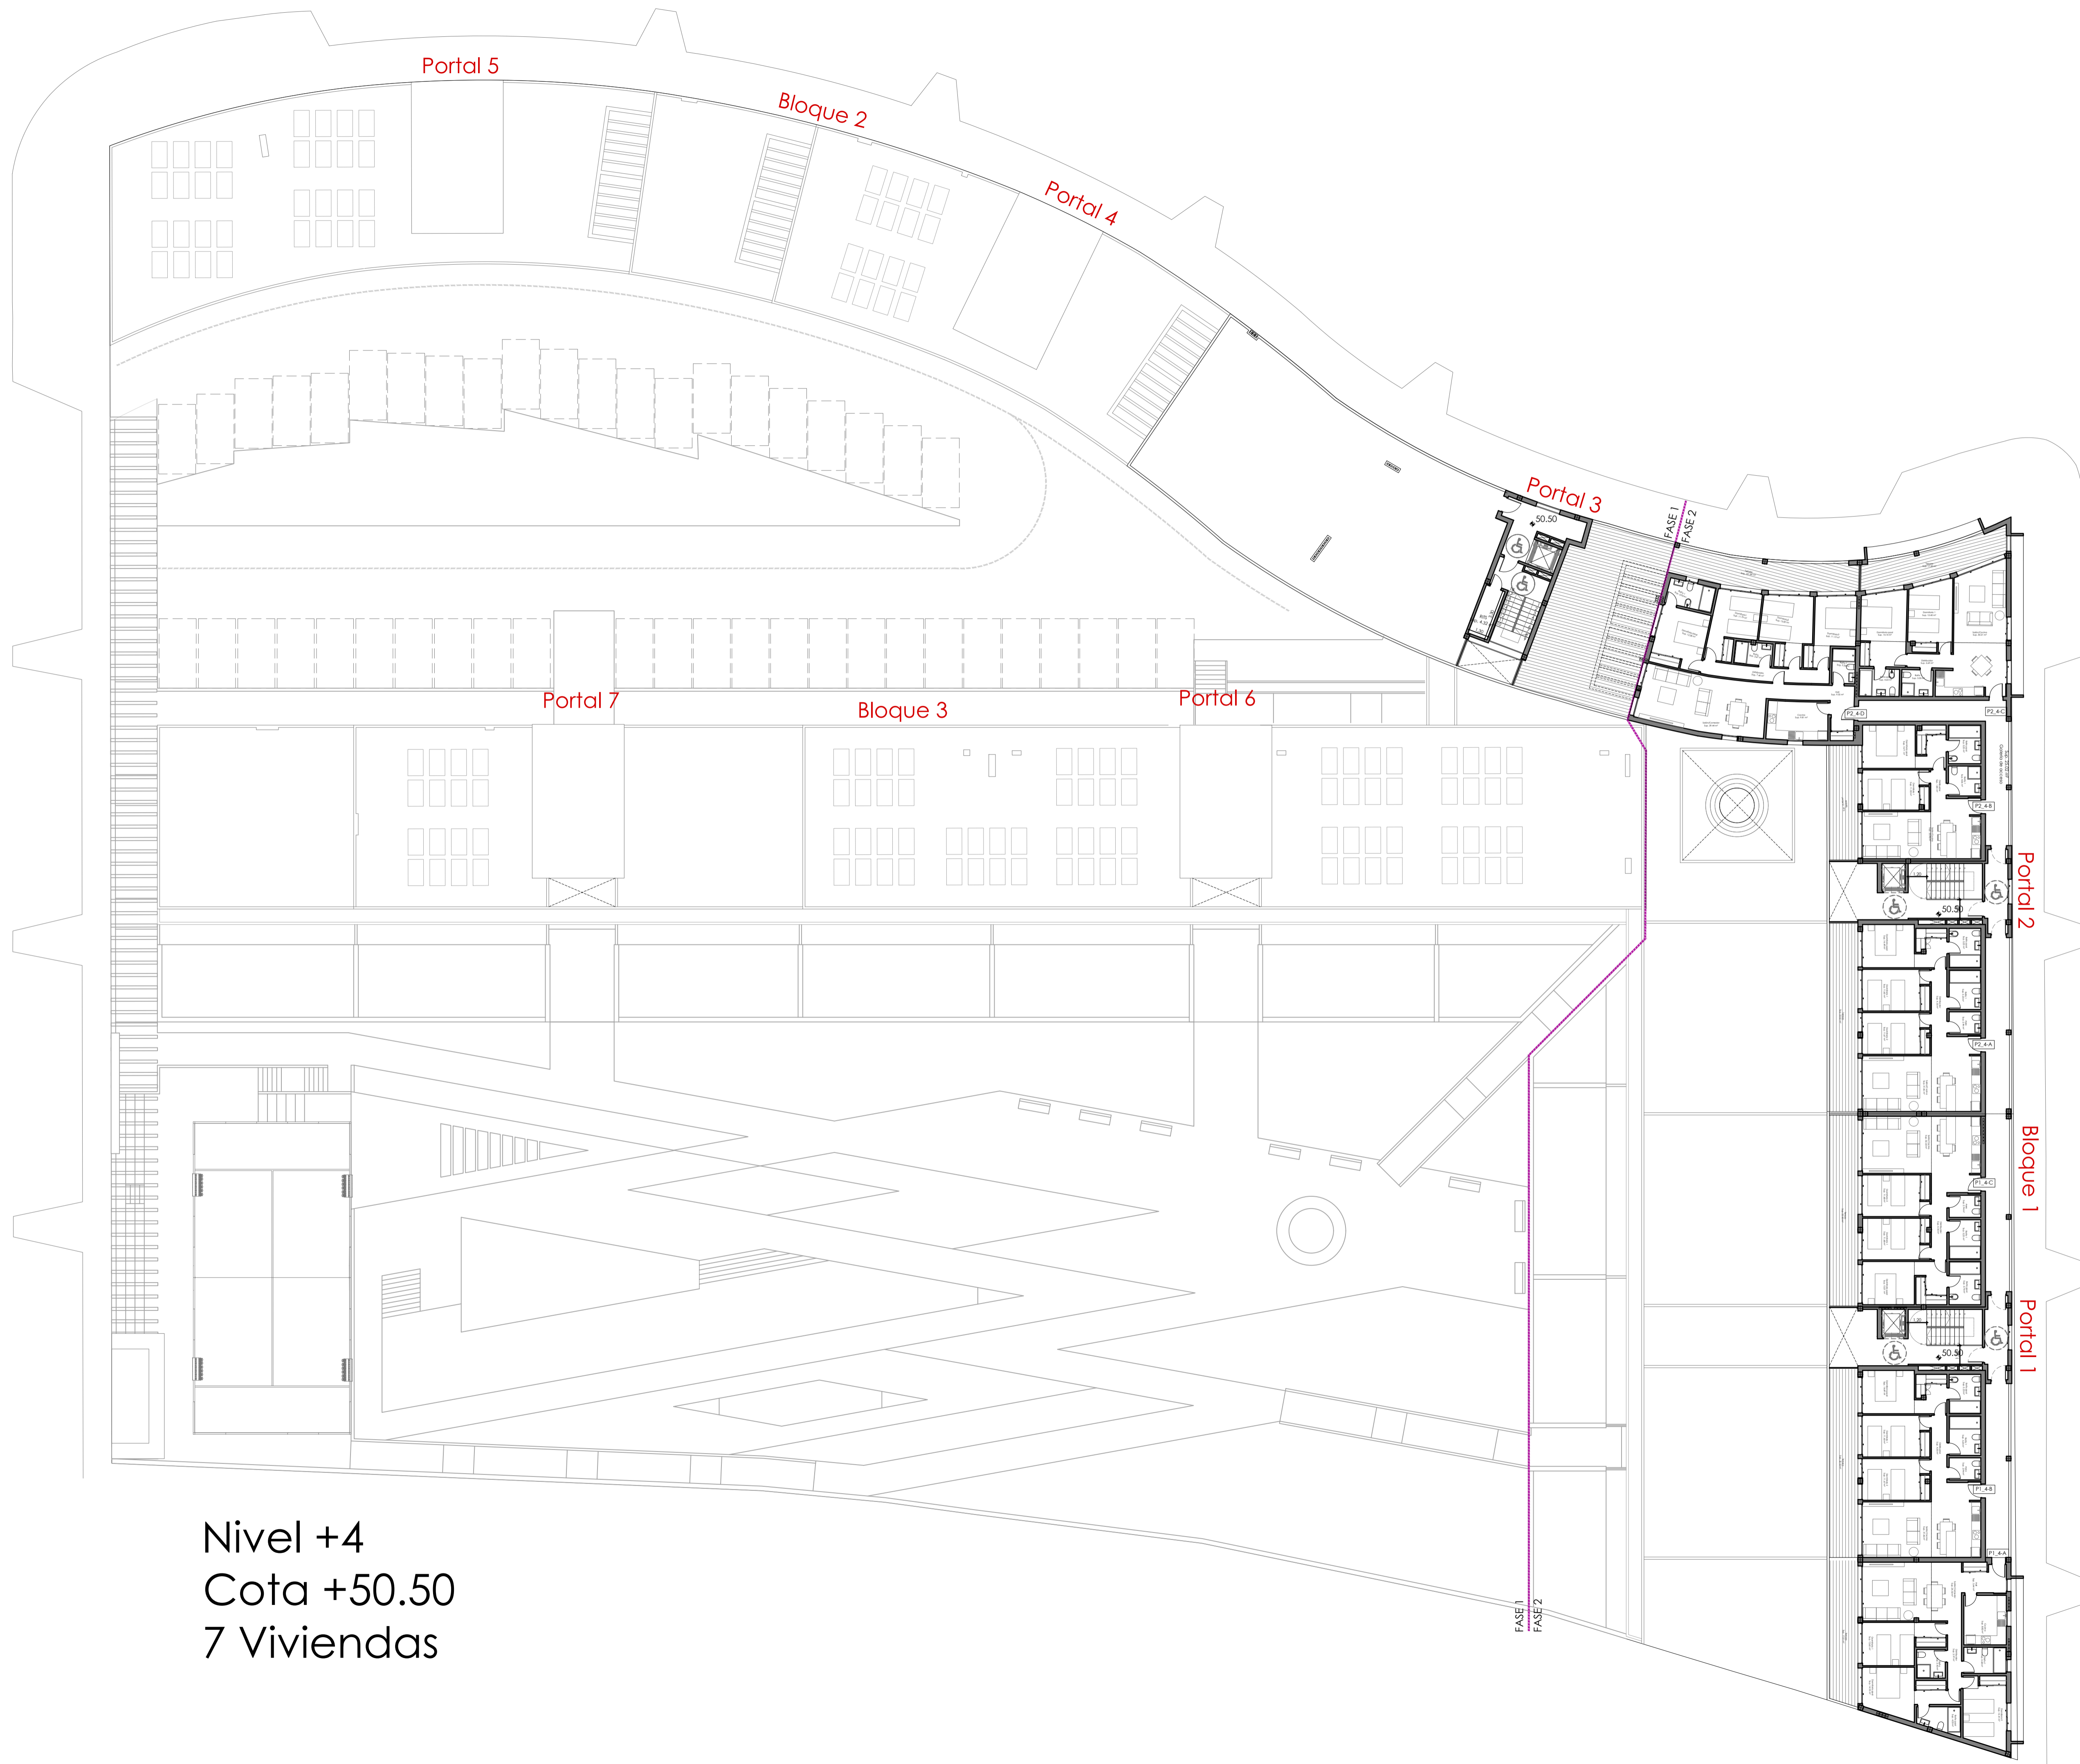

Nivel +4
Cota +50.50
7 Viviendas

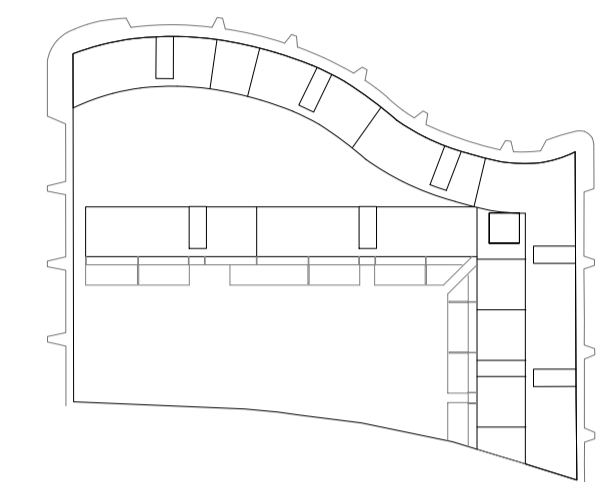

Fases proyecto

| REV | DESCRIPCIÓN | FECHA |
|-----|-----------------|------------|
| 0.1 | ANTEPROYECTO | -/-/2018 |
| 0.2 | PROYECTO BÁSICO | 30/05/2018 |

Proyecto
Proyecto Básico y de Ejecución 110 viviendas Urb.La Lobilla

Promotor



Arquitecto

D. Juan Antonio Serrano Tirao
Plaza Marqués de Salamanca, local 3,
29401 Marbella (Málaga)
Tlf: 0034 952 902 887
e-mail: inspire@serranofont.com
http://www.serranofont.com

Coordinador de proyecto




Información

Situación **URB. La Lobilla 11-R**
Municipio **Estepona (Málaga)**
Expediente **0177-18**
Fecha **Octubre 2018**
Fase del proyecto **P.Básico y Ejecución**

Título de plano e: 1/200

Distribución Nivel +4


Plano dibujado por
Fecha plano **15/06/2018**
Sustituye a plano
Número de plano

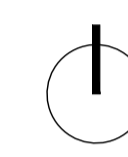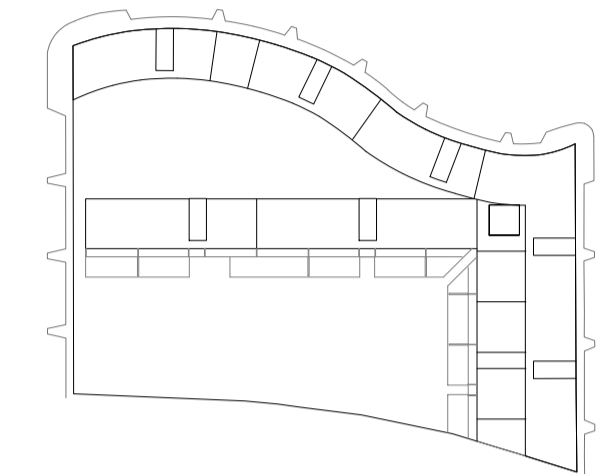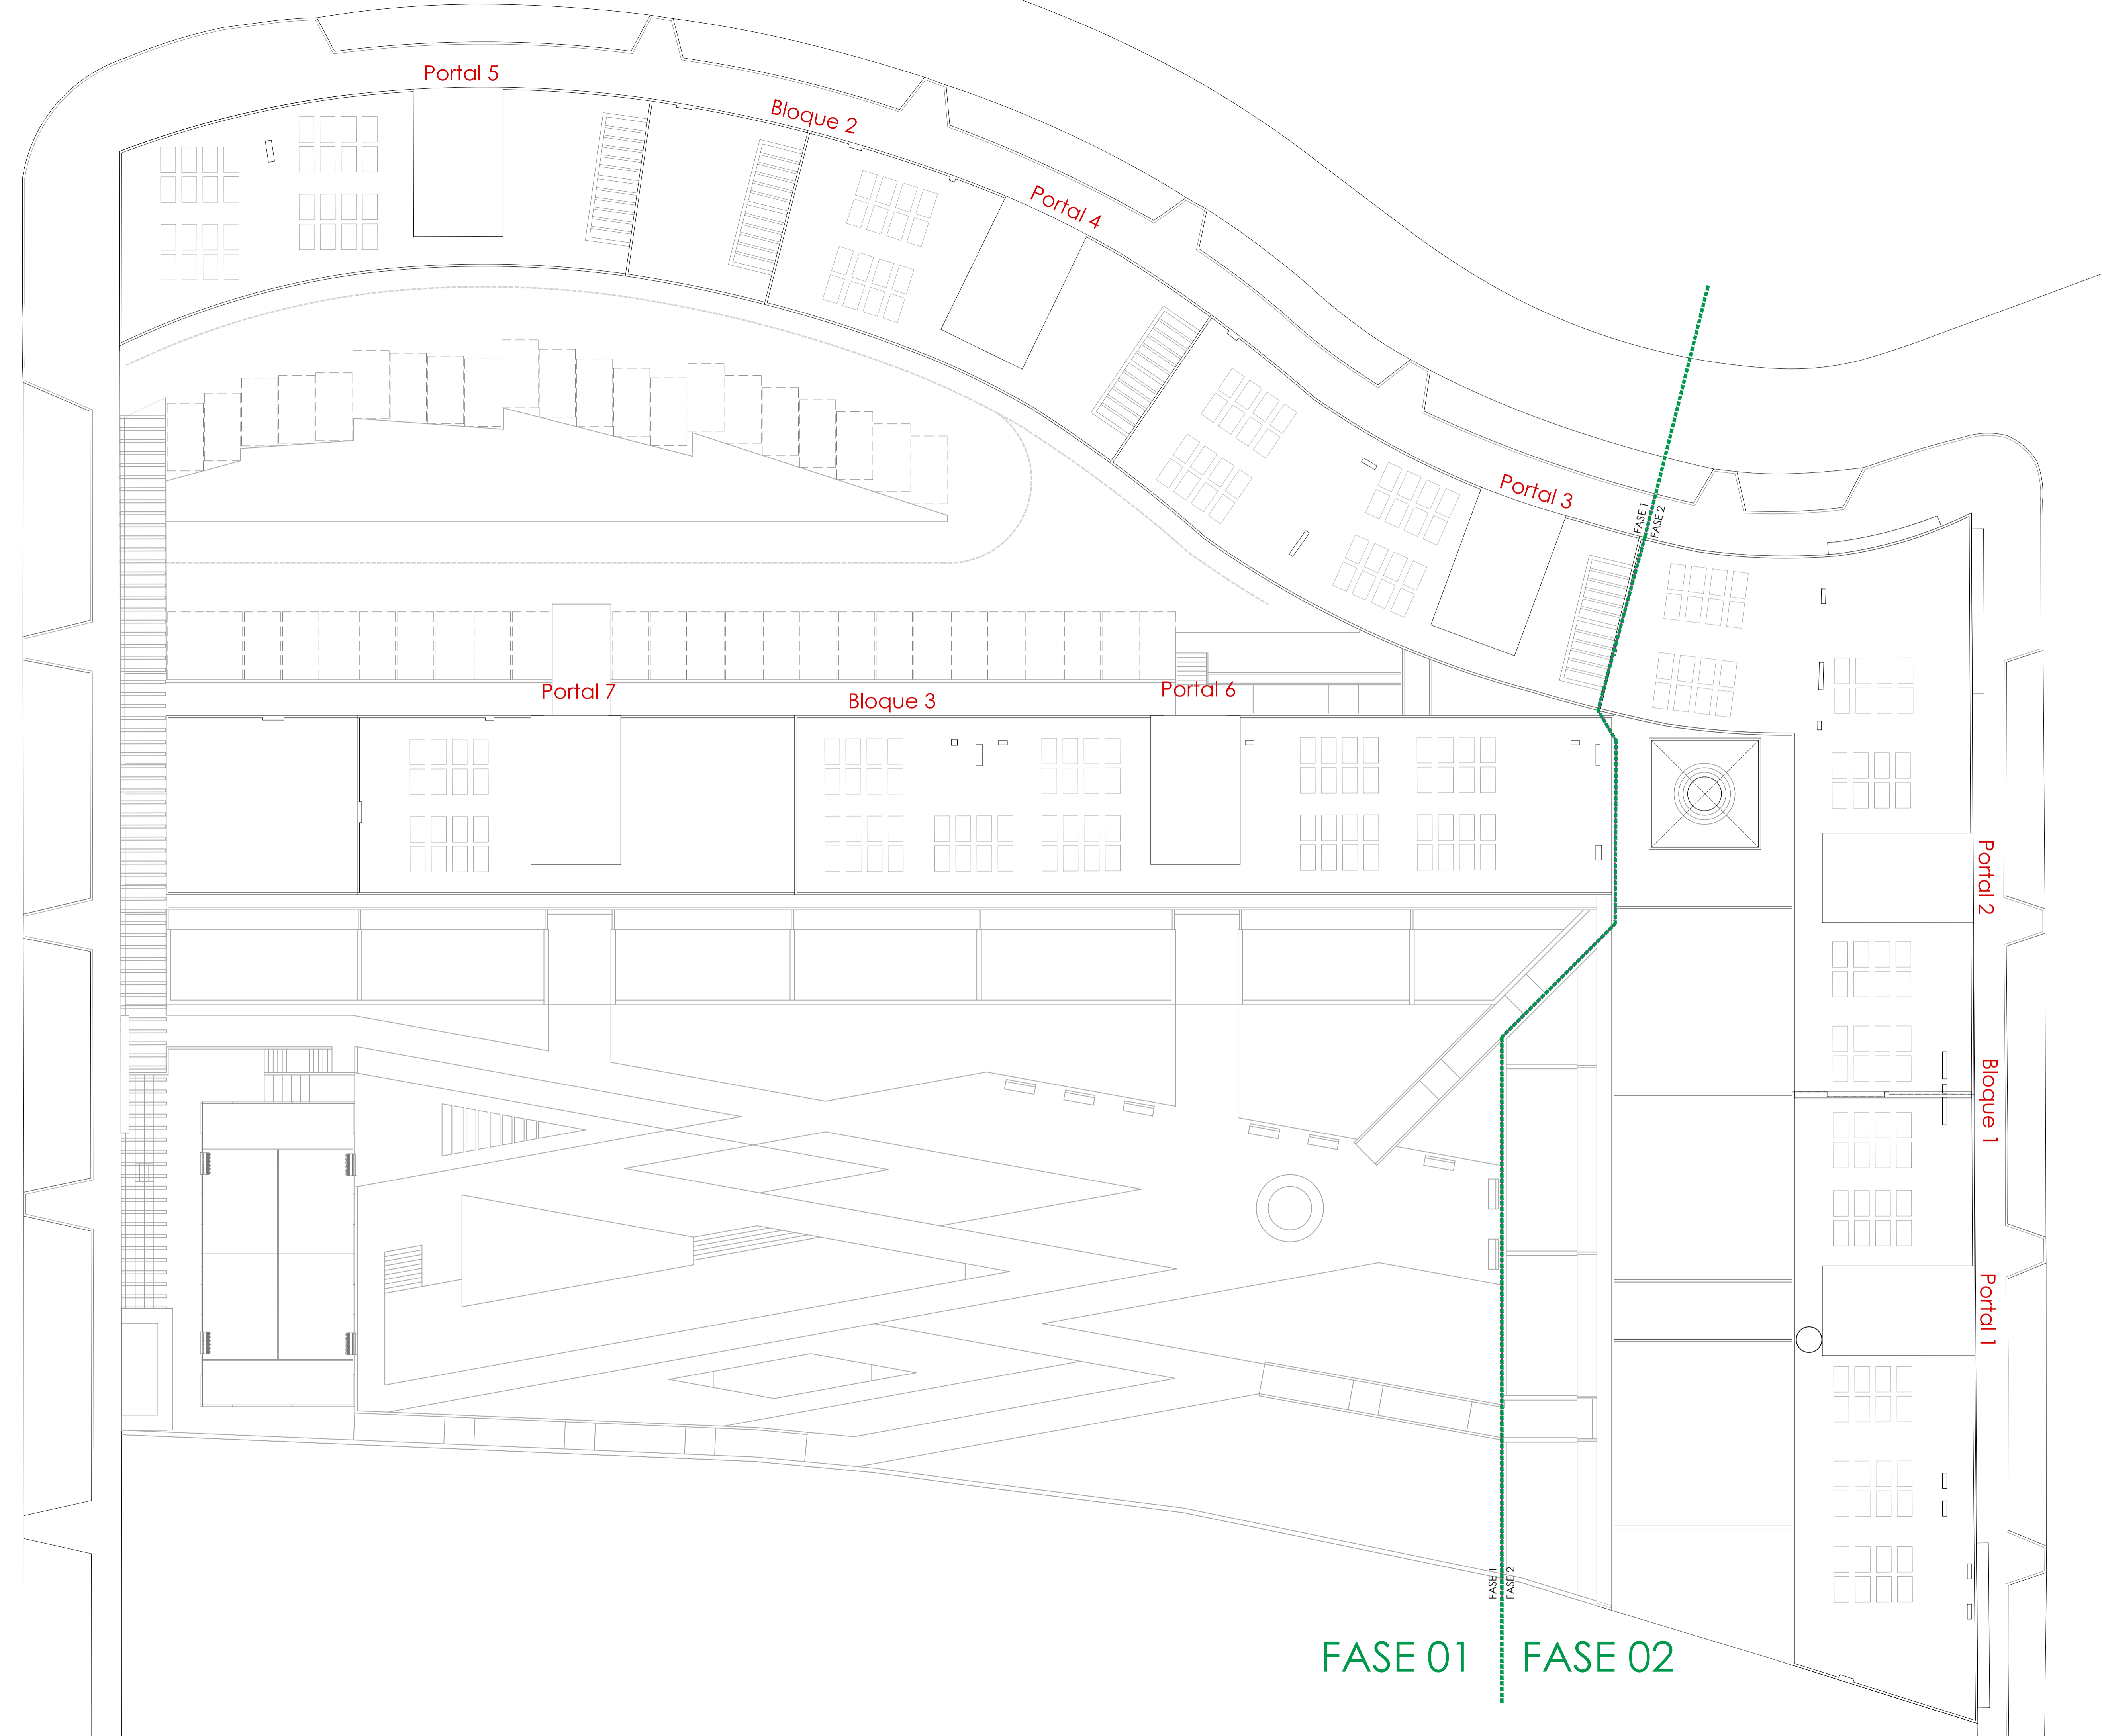

Fases proyecto

| REV | DESCRIPCIÓN | FECHA |
|-----|-----------------|------------|
| 0.1 | ANTEPROYECTO | --/2018 |
| 0.2 | PROYECTO BÁSICO | 30/05/2018 |
| | | |
| | | |
| | | |
| | | |

Proyecto **Proyecto Básico y de Ejecución 110 viviendas Urb. La Lobilla**

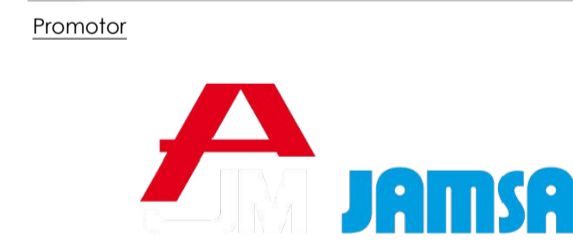

Arquitecto
D. Juan Antonio Serrano Tirao
Plaza Marqués de Salamanca, local 3,
29401 Marbella (Málaga)
Tlf: 0034 952 902 887
e-mail: inspire@serranofont.com
http://www.serranofont.com

Coordinador de proyecto

Información
Situación **URB. La Lobilla 11-R**
Municipio **Estepona (Málaga)**
Expediente **0177-18**
Fecha **Octubre 2018**
Fase del proyecto **P.Básico y Ejecución**

Título de plano e: 1/200

Distribución Cubiertas

Plano dibujado por
Fecha plano **15/06/2018**
Sustituye a plano
Número de plano